

Poświadczam zgodność niniejszej kopii z treścią materiału państwowego zasobu geodezyjnego i kartograficznego

Organ prowadzący państwowy zasób
geodezyjny i kartograficzny

Starosta Kraśnicki

Nazwa materiału zasobu

mapa zasiedlenia

Identyfikator ewidencyjny
materiału zasobu

077.07-1/2014

MAPA ZASADNICZA

Imię, nazwisko i podpis osoby reprezentującej organ

Sekcje mapy: 7.144.30.25.3.2; 7.144.30.25.1.4


15.11.2024

UWAGA: Na przedstawionym obszarze obowiązuje mapa w skali 1:1000

SKALA 1:500

Układ odniesienia: PL-ETRF89, układ wsp. płaskich: PL-2000 strefa 7 (21°), układ wys.: PL-EVRF2007-NH

TRF 89-11100 WSP. 1
B9 du n st

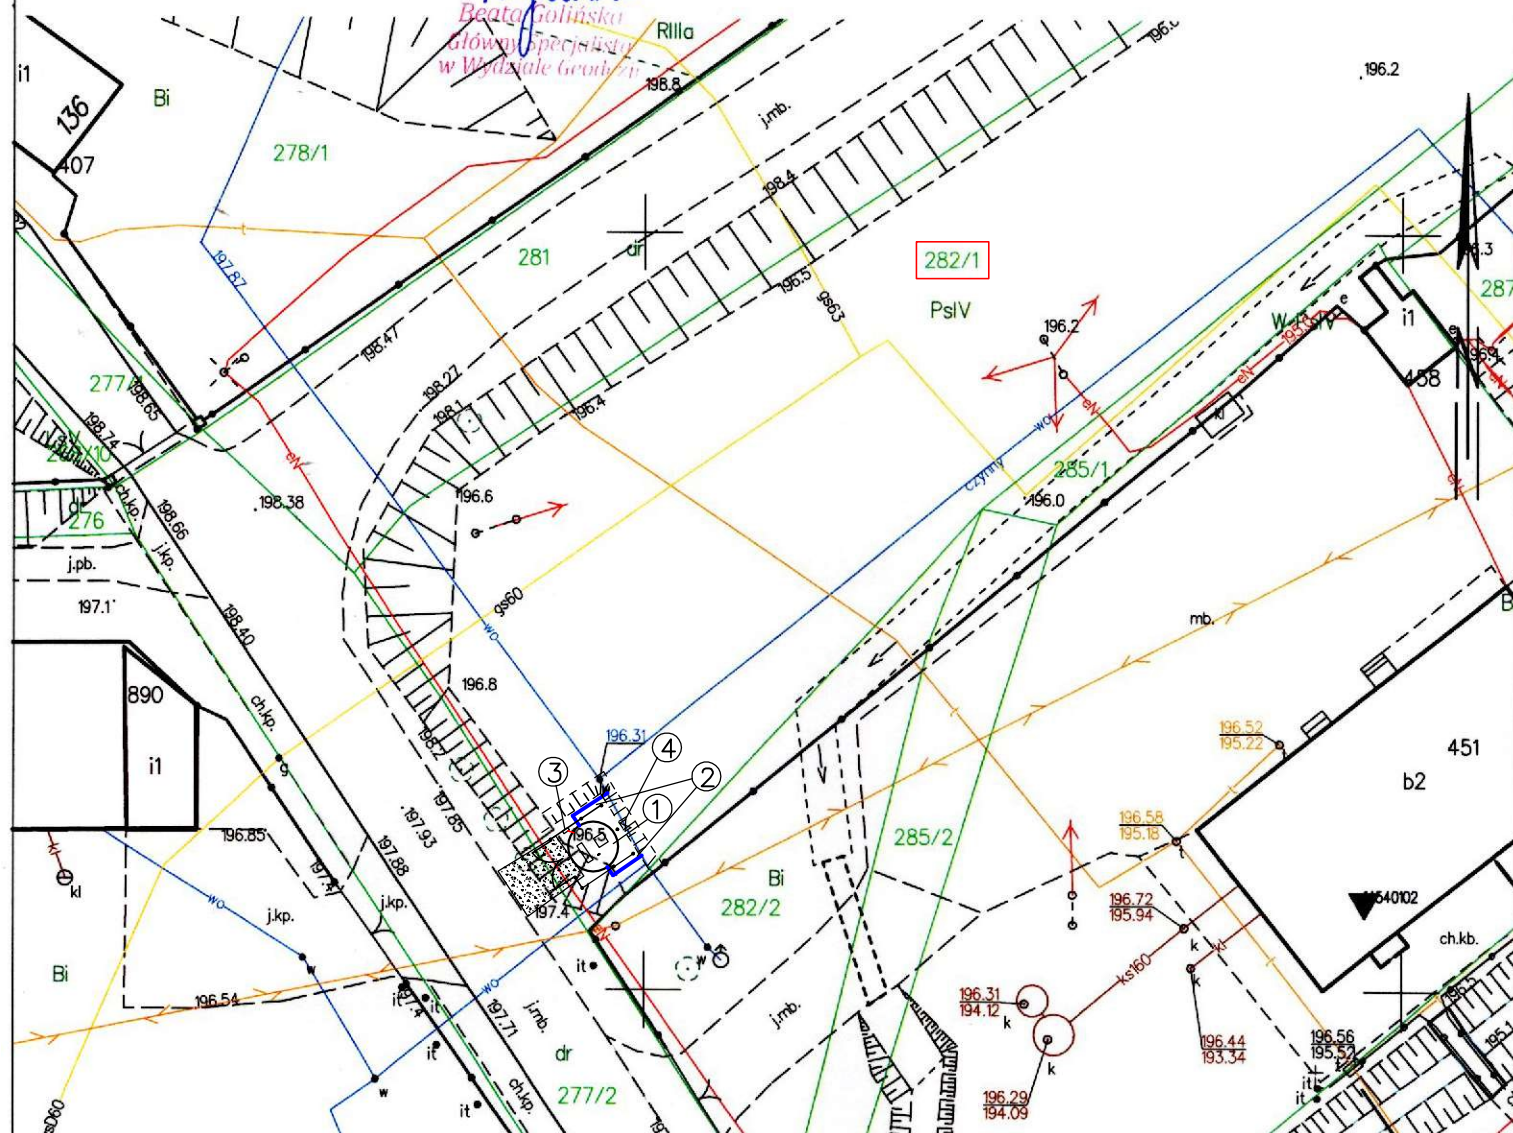

Legenda:

- 1- Pompownia podnosząca ciśnienie w sieci
- 2- Przewód wodociągowy sieć PE100 SDR17 o śr. 110x6,6mm
- 3- Złącze kablowe
- 4- Zasuwa odcinająca DN 100mm

TYTUŁ RYSUNKU		PROJEKT BUDOWLANY – mapa poglądowa		JEDNOSTKA PROJEKTOWA INSTAL–BUD Henryk Stachula ul. Graniczna 147c 23–204 Kraśnik	
TEMAT OPRACOWANIA		Pompownia podnosząca ciśnienie w sieci w m. Olbięcin, gm. Trzydnik Duży			
INWESTOR		Gmina Trzydnik Duży Trzydnik Duży 59A, 23–230 Trzydnik Duży		DATA 20.11.2024	SKALA 1: 500
ADRES INWESTYCJI		Olbęcin dz. nr ew. 282/1 obręb: 0008–Olbęcin 060707_2 Trzydnik Duży		BRANŻA SANITARNA	
PROJEKTANT mgr inż. Henryk Stachula		NR UPRAWNIEŃ BUDOWLANYCH 368/Lb/2001		PPRIS	
SPRAWDZAJĄCY mgr inż. Marcin Stachula		NR UPRAWNIEŃ BUDOWLANYCH LUB/0114/PWBS/15		PPRIS	
				NR RYSUNKU 1	